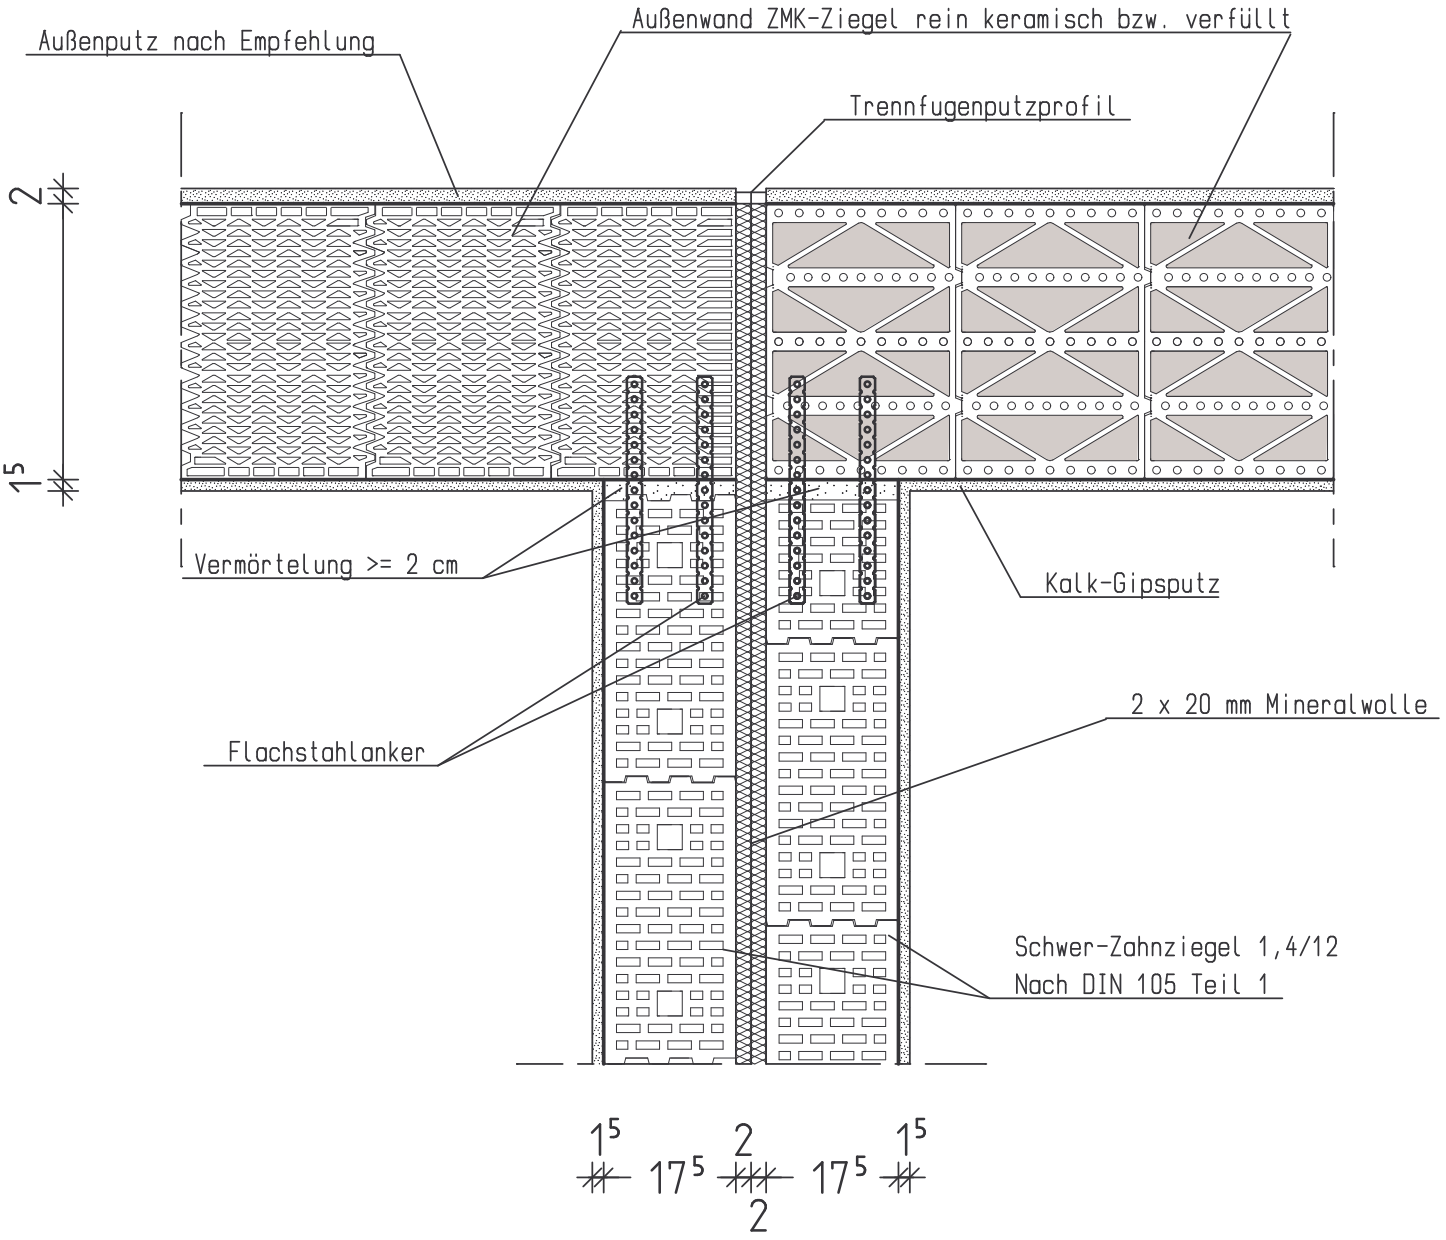Anschlussdetail Haustrennwand
Außenwand aus ZMK
Schwer-Zahnziegel 1,4/12 in 17,5 cm